

ΕΦΗΜΕΡΙΣ ΤΗΣ ΚΥΒΕΡΝΗΣΕΩΣ
ΤΗΣ ΕΛΛΗΝΙΚΗΣ ΔΗΜΟΚΡΑΤΙΑΣ

ΑΘΗΝΑ 8 ΣΕΠΤΕΜΒΡΙΟΥ 1986	ΤΕΥΧΟΣ ΤΕΤΑΡΤΟ	ΑΡΙΘΜΟΣ ΦΥΛΛΟΥ 737

ΠΕΡΙΕΧΟΜΕΝΑ

ΠΟΛΕΟΔΟΜΙΑ
ΑΠΟΦΑΣΕΙΣ

ΠΟΛΕΟΔΟΜΙΑ
ΑΠΟΦΑΣΕΙΣ

Αριθ. 3725 (1)

Αναθεώρηση ρυμοτομικού σχεδίου και έγκριση πινακίδων εφαρμογής και υφομετρικής μελέτης ρυμοτομικού σχεδίου επέκτασης Κοινότητας Ν. Λαμψάκου Ευβοίας.

Ο ΝΟΜΑΡΧΗΣ ΕΥΒΟΙΑΣ

Έχοντας υπόψη:

1. Τις διατάξεις του από 17.7.1923 Ν. Δ/τος «περί σχεδίων πόλεων, κωμών και συνοικισμών του Κράτους και ανεγέρσεως αυτών».

2. Τις διατάξεις του Ν. 3200/55 και του Ν. Δ/τος 532/70 «περί διοικητικής αποκεντρώσεως» καθώς και το εκτελεστικό Β. Δ/γμα 712/1970.

3. Τις διατάξεις των άρθρων 18 έως 22 του Π. Δ/τος της 3/22.4.1929.

4. Την Η. 13625/12.10.77 απόφαση Νομάρχη Ευβοίας για επέκταση ρυμοτομικού σχεδίου Ν. Λαμψάκου.

6. Την 409/13.3.1986 εισήγηση του Τ.Π. και Π.Ε. προς το ΣΧΟΠ Ν. Ευβοίας.

7. Τη γνωμοδότηση αρ. 3, πρακτικό 10/21.3.86 του ΣΧΟΠ Ν. Ευβοίας.

8. Τη συνταχθείσα από τον Τοπογράφο Μηχανικό Γανωτή για λογαριασμό της Κοινότητας Νέας Λαμψάκου και θεωρηθείσα από την ΤΥΔΚ Ν. Ευβοίας μελέτη εφαρμογής και υφομετρική μελέτη της περιοχής επέκτασης ρυμοτομικού σχεδίου Ν. Λαμψάκου, αποφασίζουμε:


1. Αναθεωρούμε το ρυμοτομικό σχέδιο της περιοχής επέκτασης Ν. Λαμψάκου που εγκρίθηκε με την Η. 13625/12.10.77 απόφαση Νομάρχη Ευβοίας, όπως φαίνεται στο από 19.11.1985, κλίμακας 1:1.000 θεωρημένο διάγραμμα από τον Προϊστάμενο ΤΥΔΚ Ν. Ευβοίας.

2. Εγκρίνουμε τις πινακίδες εφαρμογής, κλίμακας 1:500, καθώς και την υφομετρική μελέτη του παραπάνω ρυμοτομικού σχεδίου, όπως συντάχθηκαν από το μηχανικό Γανωτή και θεωρήθηκαν από τον Προϊστάμενο ΤΥΔΚ Νομού Ευβοίας.

Η απόφαση αυτή να δημοσιευθεί στην Εφημερίδα της Κυβερνήσεως.

Χαλκίδα, 30 Μαΐου 1986

Ο Νομάρχης
ΕΥΤΥΧΗΣ ΚΟΝΤΟΜΑΡΗΣ

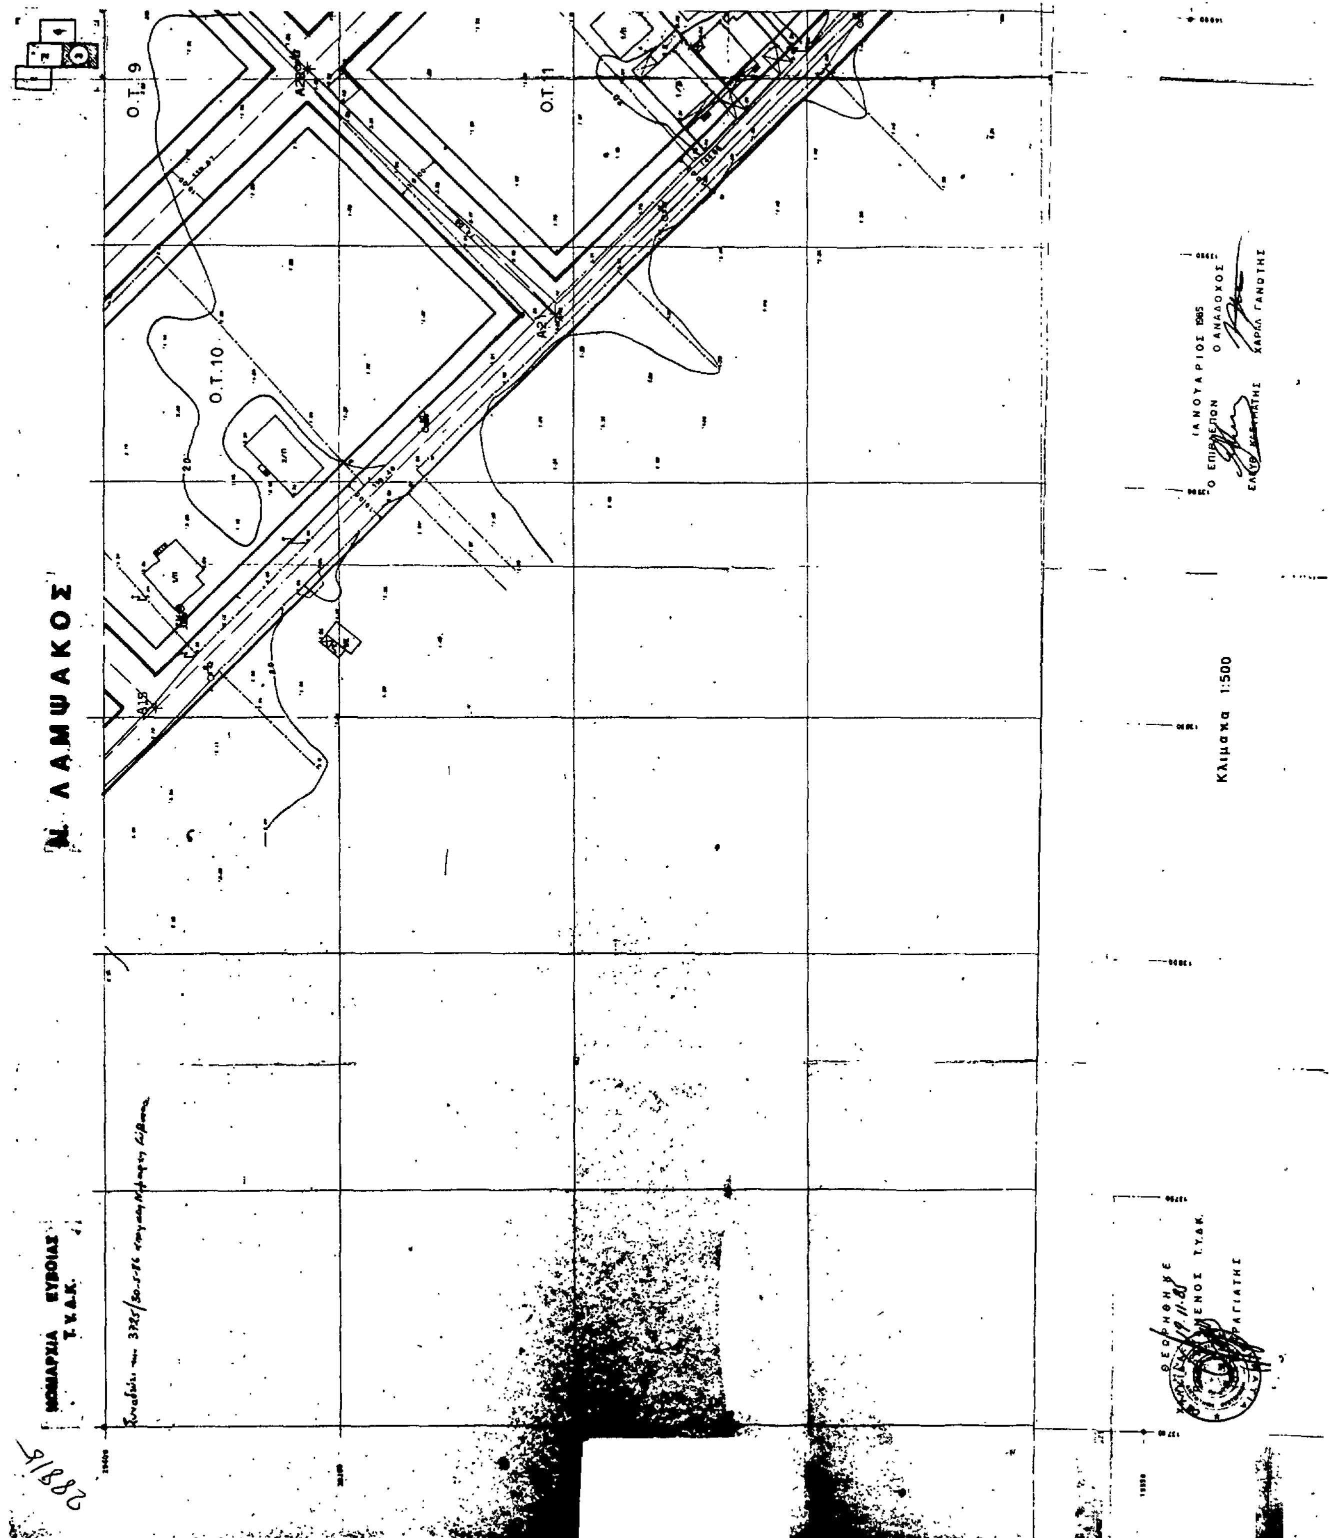
Ν. ΛΑΜΨΑΚΟΣ
Ο.Τ. 9
Ο.Τ. 10
Ο.Τ. 11
Κλίμακα 1:500
ΙΑΝΟΥΑΡΙΟΣ 1985
Ο ΕΠΙΒΛΕΠΩΝ
Ο ΑΝΑΔΟΧΟΣ
ΝΟΜΑΡΧΙΑ ΕΥΒΟΙΑΣ
Τ.Υ.Δ.Κ.
ΘΕΩΡΗΘΗΚΕ

ΝΟΜΑΡΧΙΑ ΕΥΒΟΙΑΣ
Τ.Υ.Δ.Κ.

Ν. ΛΑΜΨΑΚΟΣ



Ο.Τ. 4

Ο.Τ. 5

Ο.Τ. 6

Ο.Τ. 7

Ο.Τ. 8

Ο.Τ. 9

Ο.Τ. 10

Κλιμακα 1:500


ΙΑΝΟΥΑΡΙΟΣ 1985

Ο ΕΠΙΒΛΕΠΩΝ	Ο ΑΝΑΔΟΧΟΣ
ΕΛΕΥΘ. ΚΑΣΙΜΑΤΗΣ	ΧΑΡΑΛ. ΓΑΝΩΤΗΣ

ΘΕΩΡΗΘΗΚΕ
Ο ΠΡΟΪΣΤΑΜΕΝΟΣ Τ.Υ.Δ.Κ.
...ΠΡΑΓΙΑΤΗΣ

ΝΟΜΑΡΧΙΑ ΕΥΒΟΙΑΣ
Τ. Υ. Δ. Κ.


Ν. ΛΑΜΨΑΚΟΣ

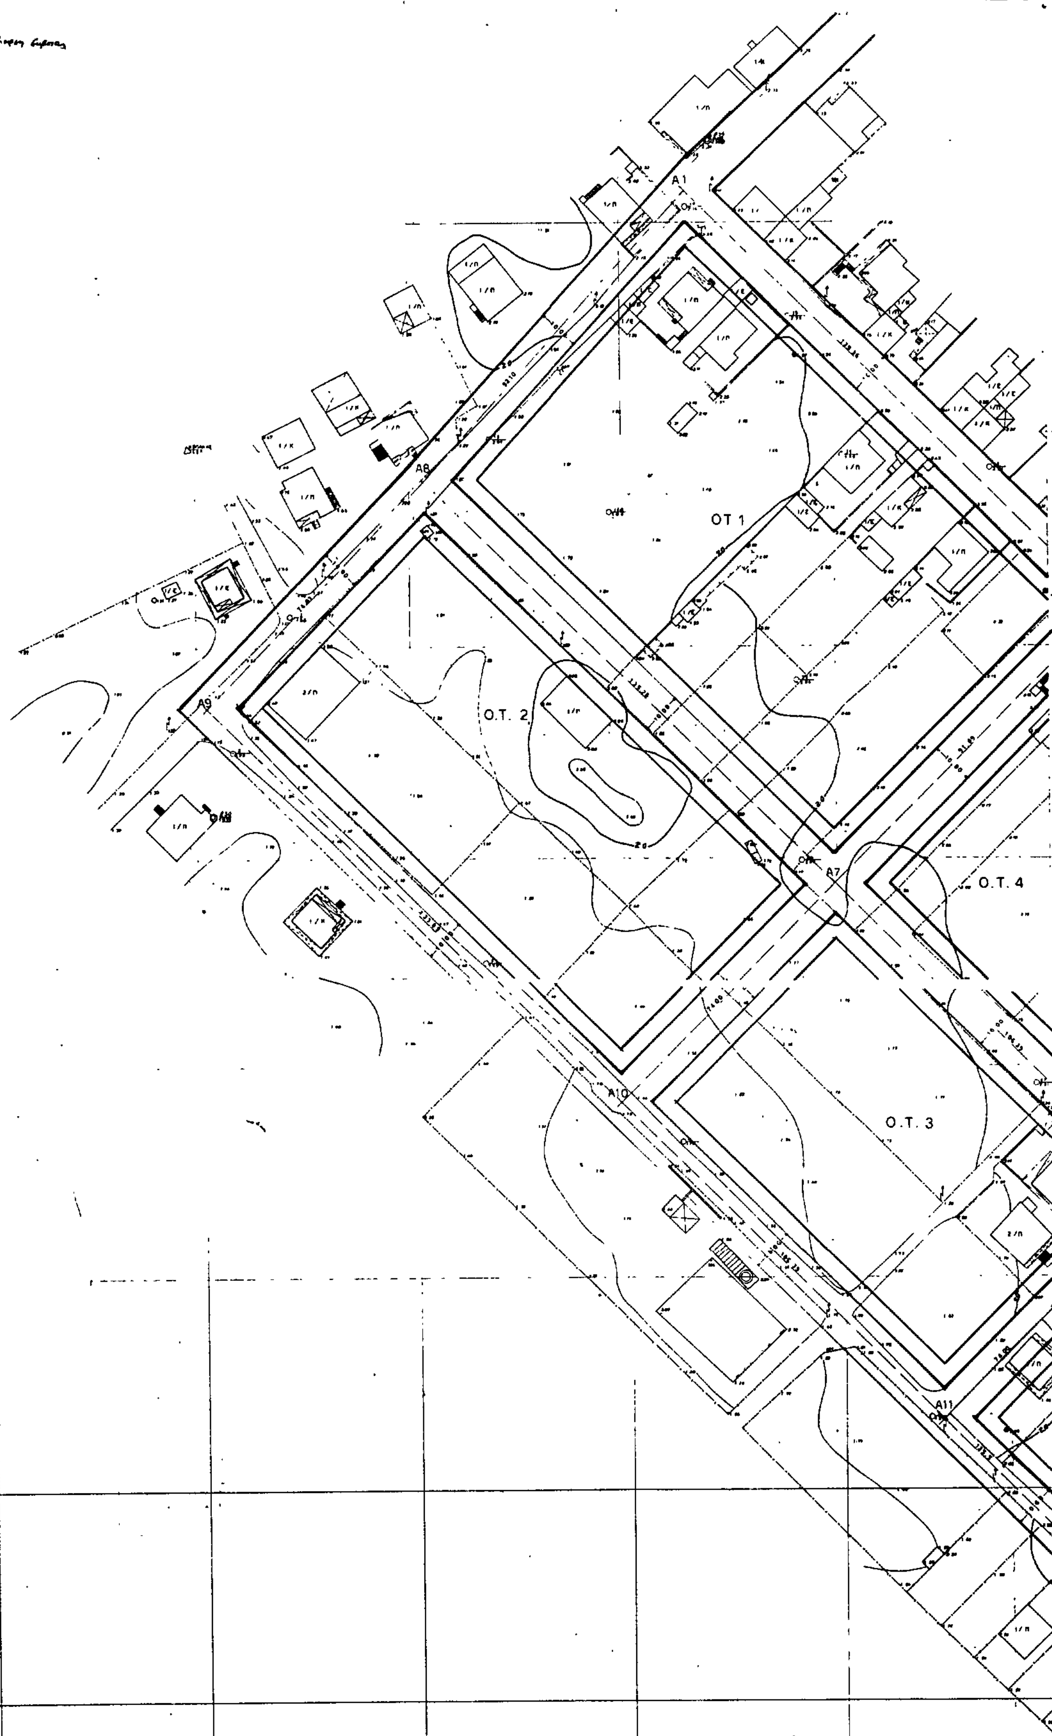


ΘΕΩΡΗΘΗΚΕ
Ο ΠΡΟΪΣΤΑΜΕΝΟΣ Τ.Υ.Δ.Κ.
ΠΡΑΓΙΑΤΗΣ

Κλιμακα 1:500

ΙΑΝΟΥΑΡΙΟΣ 1985
Ο ΕΠΙΒΛΕΠΩΝ
Ο ΑΝΑΔΟΧΟΣ
ΚΑΣΙΜΑΤΗΣ
ΧΑΡΑΛ. ΓΑΝΩΤΗΣ

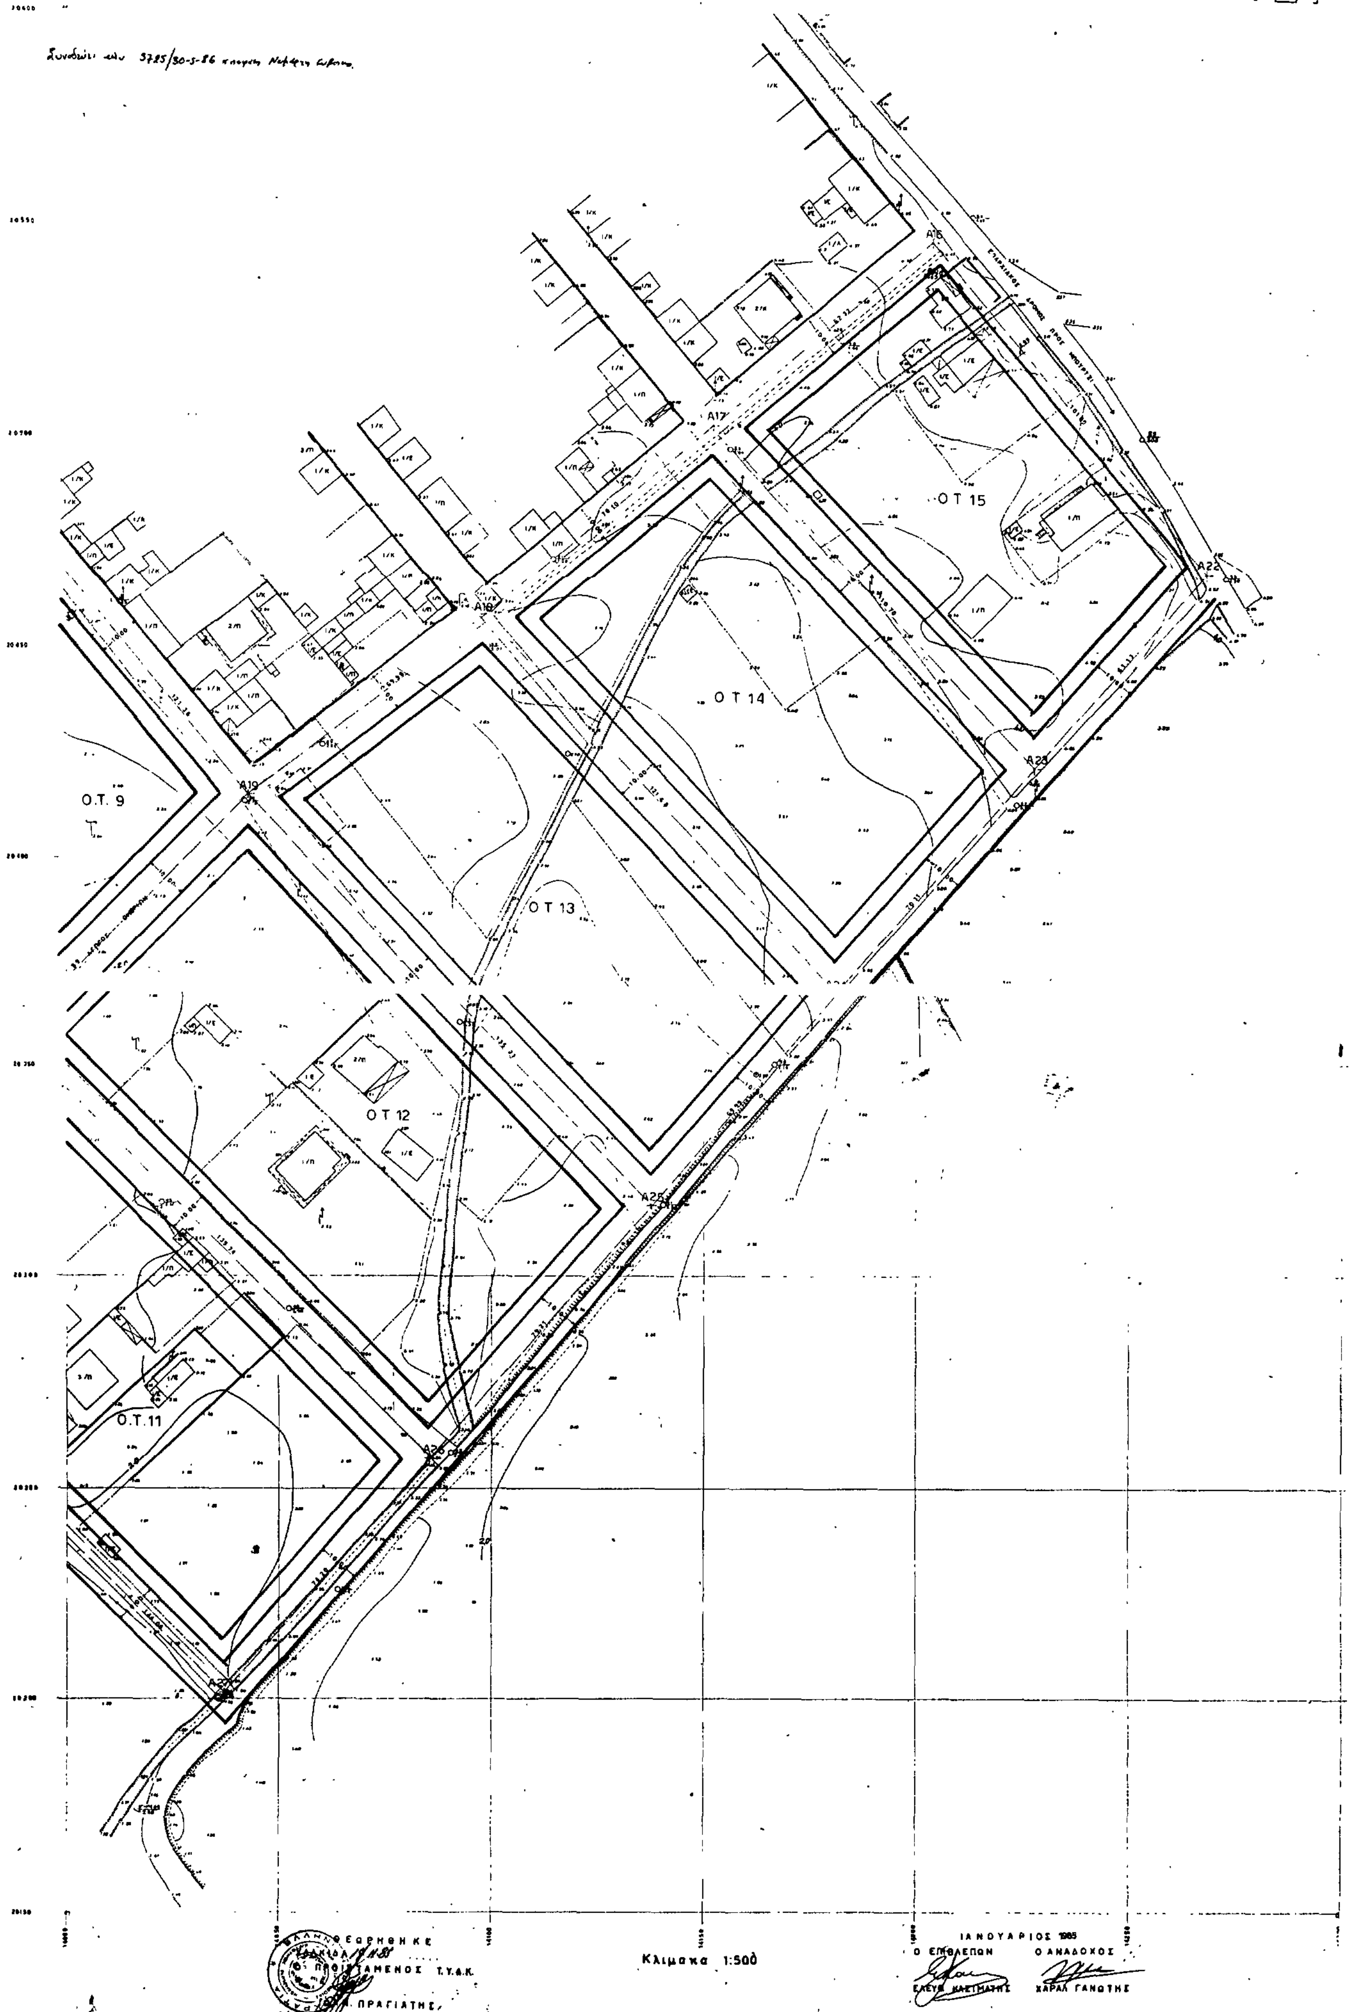


ΝΟΜΑΡΧΙΑ ΕΥΒΟΙΑΣ
Τ.Υ.Δ.Κ.
Ν. ΛΑΜΨΑΚΟΣ
O.T. 9
O T 12
O T 13
O T 14
O T 15
O.T.11
A16
A17
A18
A19
A22
A23
A25
A26
A27
Κλιμακα 1:500
ΙΑΝΟΥΑΡΙΟΣ 1985
Ο ΕΠΙΒΛΕΠΩΝ
Ο ΑΝΑΔΟΧΟΣ
ΧΑΡΑΛ ΓΑΝΩΤΗΣ
ΘΕΩΡΗΘΗΚΕ
Ο ΠΡΟΙΣΤΑΜΕΝΟΣ Τ.Υ.Δ.Κ.

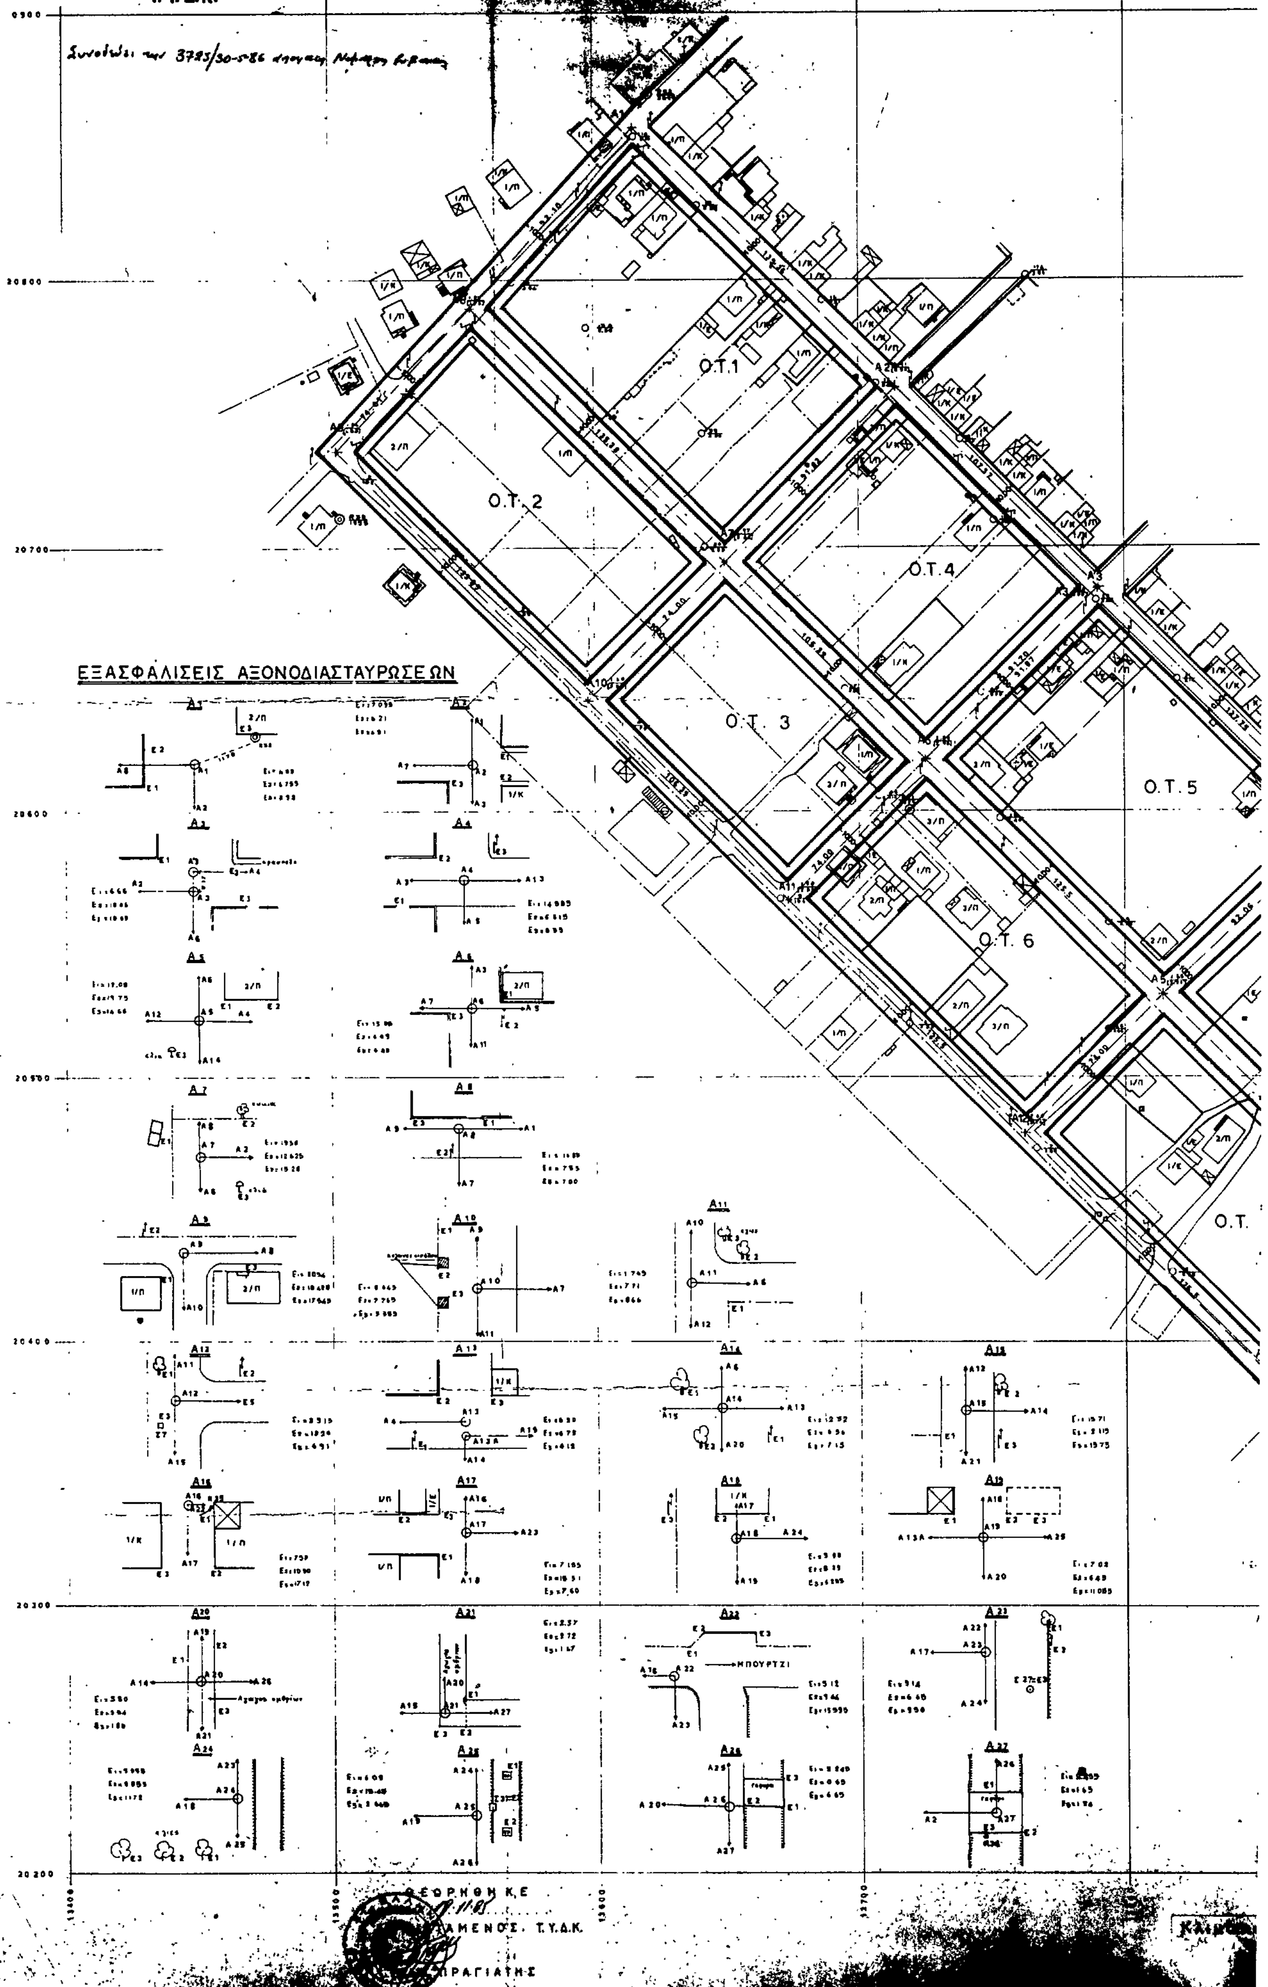

ΝΟΜΑΡΧΙΑ ΕΥΒΟΙΑΣ
Τ. Υ. Δ. Κ.
Ν. ΛΑΜΨΑΚΟΣ
Ο.Τ.1
Ο.Τ. 2
Ο.Τ. 3
Ο.Τ.4
Ο.Τ. 5
Ο.Τ. 6
ΕΞΑΣΦΑΛΙΣΕΙΣ ΑΞΟΝΟΔΙΑΣΤΑΥΡΩΣΕΩΝ
ΘΕΩΡΗΘΗΚΕ
ΤΥΔΚ

ΠΙΝΑΚΑΣ ΟΡΘΟΓΩΝΙΩΝ ΣΥΝ/ΝΩΝ ΑΞΟΝΟΔΙΑΣΤΑΥΡΩΣΕΩΝ

σημ.	Xι	Ψι	σημ.	Xι	Ψι
A1	13.615,19	20 857,36	A15	13 851,96	20 389,10
A2	13 714,06	20 759,14	A16	14 205,67	20 546,24
A3	13 790,25	20 683,48	A17	14 154,03	20 503,05
A4	13 881,22	20 593,79	A18	14 100,28	20 458,09
A5	13 814,18	20 530,70	A19	14 044,93	20 415,23
A6	13 738,02	20 619,03	A20	13 987,55	20 356,80
A7	13 649,44	20 693,91	A21	13 935,70	20 303,59
A8	13 593,34	20 789,12	A22	14 270,18	20 468,53
A9	13 502,28	20 738,54	A23	14 229,98	20 422,50
A10	13 597,36	20 641,34	A24	14 183,71	20 369,55
A11	13 672,94	20 566,46	A25	14 137,67	20 316,84
A12	13 762,10	20 478,13	A26	14 085,96	20 257,19
A13	13 967,59	20 508,03	A27	14 036,74	20 201,81
A14	13 904,04	20 441,67	A'3	13 790,37	20 683,80
			A13A	13 967,18	20 508,49

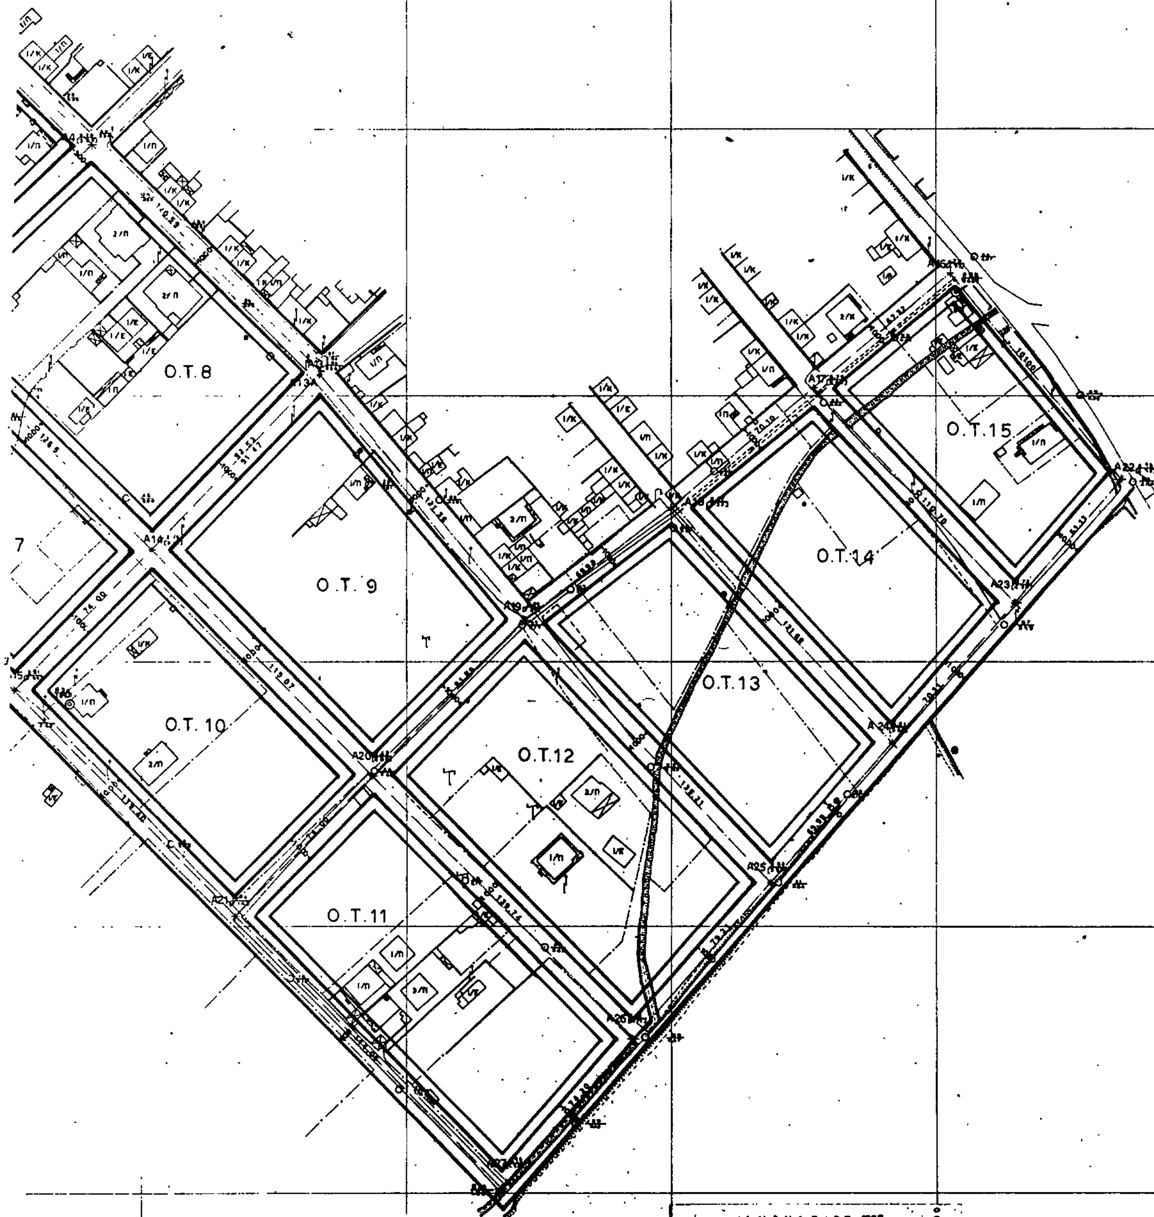

ΙΑΝΟΥΑΡΙΟΣ 1985

Ο ΕΠΙΒΛΕΠΩΝ — Ο ΑΝΑΔΟΧΟΣ

ΕΛΕΥΘ. ...ΙΜΑΤΗΣ — ΧΑΡΑΛ. ΓΑΝΩΤΗΣ

Αριθ. 2086 (2)

Αναγνώριση οδού Ζαλόγγου, στο Ο.Τ. 85, Ν. Πιερίας, ότι υπάρχει πριν από το 1923 και χαρακτηρισμός αυτής ως διατηρητέας.

Η ΝΟΜΑΡΧΗΣ ΠΙΕΡΙΑΣ

Σύμφωνα με:

1. Τις διατάξεις:

α) Του από 17.7.1923 Ν.Δ. «περίσχεδίων πόλεων, κωμών και συνοικισμών του Κράτους και ανεγέρσεως αυτών».

β) Του Β.Δ. 712/70, όπως τροποποιήθηκε με τα 677/71 και 198/1972 Β.Δ.

γ) Του Ν. 3200/55 «περί διοικητικής αποκεντρώσεως», όπως έχει συμπληρωθεί και τροποποιηθεί μεταγενέστερα.

δ) Την 27.2.86 γνωμοδότηση του Συμβουλίου Δημοσίων Έργων της Νομαρχίας μας με την οποία γνωμοδοτεί υπέρ της τροποποίησης της αριθ. 2992/81 απόφασης Νομάρχη αναγνώριση της παρόδου και διατήρηση με μορφή και μέγεθος όπως φαίνεται στο συνημμένο τοπογραφικό.

2. Την από 12.7.82 προσφυγή Ιωάννη Μανώλα κατά της με αριθ. 2992/81 απόφασης Νομάρχη.

3. Τους ακόλουθους τίτλους ιδιοκτησίας: Το με αριθ. 23545 προσύμφωνο της 28.6.1963 από τουςοποίους προκύπτει ότι η οδός υπάρχει πριν από το 1923.

4. Το τοπογραφικό σχεδιάγραμμα του Γ. Οικονόμου Πολ. Μηχανικού.

5. Το από έτους 1928 ρυμοτομικό σχέδιο πόλεως στο οποίο φαίνεται η εν λόγω οδός, αποφασίζουμε:

Τροποποιούμε την με αριθ. 2992/81 απόφαση Νομάρχη ως προς το σχήμα και μέγεθος.

Αναγνωρίζουμε ότι η οδός Ζαλόγγου στο Ο.Τ. 85, υπάρχει νομίμως πριν από το έτος 1923, και τη χαρακτηρίζουμε ως διατηρητέα με μορφή και σχήμα όπως φαίνεται στα συνημμένα τοπογραφικά.

Η οδός (πάροδος) αυτή φαίνεται στο τοπογραφικό σχεδιάγραμμα του Γ. Οικονόμου Πολ. Μηχ/κού.

Η απόφαση αυτή, που ισχύει από την ημέρα της δημοσίευσης, να δημοσιευθεί στην Εφημερίδα της Κυβερνήσεως.

Κατερίνη, 27 Μαΐου 1986

Η Νομάρχης

ΜΑΡΙΑ ΑΡΣΕΝΗ

